

ΕΦΗΜΕΡΙΔΑ ΤΗΣ ΚΥΒΕΡΝΗΣΕΩΣ

ΤΗΣ ΕΛΛΗΝΙΚΗΣ ΔΗΜΟΚΡΑΤΙΑΣ

9 Απριλίου 2019 | ΤΕΥΧΟΣ ΤΕΤΑΡΤΟ | Αρ. Φύλλου **156**

ΑΠΟΦΑΣΕΙΣ

Αριθμ. 2787/139548

Κύρωση τμήματος του υφιστάμενου δικτύου κοινοχρήστων χώρων σύμφωνα με το άρθρο 35 του ν. 3937/2011 (ΦΕΚ 60/Α΄/31-3-2011), εντός ορίων οικισμού «Φηγιά», Δήμου Καρύστου Περιφερειακής Ενότητας Ευβοίας.

Ο ΣΥΝΤΟΝΙΣΤΗΣ ΑΠΟΚΕΝΤΡΩΜΕΝΗΣ
ΔΙΟΙΚΗΣΗΣ ΘΕΣΣΑΛΙΑΣ - ΣΤΕΡΕΑΣ ΕΛΛΑΔΑΣ

Έχοντας υπόψη:

1. Τις διατάξεις του ν.δ. 17.7.1923 «Περί σχεδίων πόλεων κ.λπ.» (ΦΕΚ 228 Α΄) όπως ισχύει.
2. Τις διατάξεις του ν. 3852/2010 (ΦΕΚ 87Α΄) «Νέα Αρχιτεκτονική της Αυτοδιοίκησης και της Αποκεντρωμένης Διοίκησης - Πρόγραμμα Καλλικράτης» και ειδικότερα τα άρθρα 6 και 280 όπως ισχύουν.
3. Τις διατάξεις του π.δ. 138/2010 (ΦΕΚ 231 Α΄) «Οργανισμός της Αποκεντρωμένης Διοίκησης Θεσσαλίας - Στερεάς Ελλάδας».
4. Την 13917/15-5-2017 απόφαση του Υπουργού Εσωτερικών περί «Διορισμού Συντονιστή της Αποκεντρωμένης Διοίκησης Θεσσαλίας- Στερεάς Ελλάδας» (ΦΕΚ 250 ΥΟΔΔ /26-5-2017).
5. Τις διατάξεις του άρθρου 42 παρ.5, εδάφιο β του ν. 1337/1983 (ΦΕΚ 33 Α΄) «Επέκταση των πολεοδομικών σχεδίων Οικιστική ανάπτυξη και σχετικές ρυθμίσεις» όπως ισχύει.
6. Τις διατάξεις του άρθρου 6 του π.δ. 24-4-1985 (ΦΕΚ 181 Δ΄) «Τρόπος καθορισμού ορίων οικισμών της χώρας κ.λπ.».
7. Την 1828/2008 απόφαση του ΣτΕ.
8. Τις διατάξεις του άρθρου 35 του ν. 3937/2011 (ΦΕΚ 60 Α΄) «Διατήρηση της βιοποικιλότητας και άλλες διατάξεις» όπως ισχύει.
9. Τις διατάξεις του άρθρου 42 παρ. 16 του ν. 4030/2011 (ΦΕΚ 279 Α΄) «Νέος τρόπος έκδοσης αδειών δόμησης, έλεγχου κατασκευών και λοιπές διατάξεις», όπως ισχύει.
10. Την 39608/14-09-2011 απόφαση του ΥΠΕΚΑ περί «Έγκριση τεχνικών προδιαγραφών σύνταξης διαγραμμάτων ή άλλων μελετών που απαιτούνται και καθορισμός περιεχομένου και στοιχείων που περιλαμβάνονται και αποτυπώνονται, για την εφαρμογή της παραγράφου 1 του άρθρου 35 του ν. 3937/2011» (ΦΕΚ 2200 Β΄).
11. Την από 21-06-2012 εγκύκλιο 12 της Δ/νσης Πολεοδομικού Σχεδιασμού του ΥΠΕΚΑ με θέμα: «Οδηγίες και διευκρινήσεις για την κύρωση δικτύου κοινοχρήστων χώρων».
12. Τις διατάξεις του άρθρου 10 του ν. 4164/2013 (ΦΕΚ 156 Α΄) «Συμπλήρωση των διατάξεων περί Εθνικού Κτηματολογίου και άλλες ρυθμίσεις», όπως ισχύει.
13. Τις διατάξεις του άρθρου 36 του ν.4258/2014 (ΦΕΚ 94 Α΄).
14. Τις διατάξεις του άρθρου 10 παρ. 18α του ν.4315/2014 (ΦΕΚ 269 Α΄).
15. Την 1760/ΕΠΑ293/20-3-1987 απόφαση του Νομάρχη Εύβοιας που δημοσιεύθηκε στο ΦΕΚ 511 Δ'/05-6-1987 με την οποία έγινε καθορισμός ορίων, όρων,περιορισμών δόμησης και κατηγοριοποίηση των οικισμών: α) Μαρμάρι, β) Αγ.Κωνσταντίνος, γ) Λυκόρεμα και δ) Φηγιάς του Νομού Ευβοίας.
16. Την οικ.978/51561/31-3-2017 απόφαση του Γενικού Γραμματέα Απ.Δ.Θ.Στ.Ε. με την οποία τροποποιήθηκε το (15) διατακτικό (ΦΕΚ 83 Α.Α.Π./18-04-2017).
17. Την από 08-05-2017 αίτηση του Λάζου Γεώργιου.
18. Την αριθμ.3/20-06-2017 απόφαση της Επιτροπής Διαχείρισης Θεμάτων Σχεδίων Πόλεων και Οικισμών του Δήμου Καρύστου.
19. Την από 24-07-2017 αίτηση του Λάζου Γεώργιου.
20. Την 8/11-10-2017 απόφαση της Επιτροπής Διαχείρισης Θεμάτων Σχεδίων Πόλεων και Οικισμών του Δήμου Καρύστου.
21. Την 32/12-12-2017 απόφαση της Επιτροπής Ποιότητας Ζωής του Δήμου Καρύστου.
22. Την 287/13-12-2017 απόφαση του Δημοτικού Συμβουλίου του Δήμου Καρύστου για την εκκίνηση της διαδικασίας κύρωσης κοινοχρήστων χώρων τμήματος οικισμού Φηγία Μαρμαρίου (θέση Σταμπέλο).
23. Το από 15-12-2017 αποδεικτικό δημοσίευσης της 287/2017 απόφασης του Δημοτικού Συμβουλίου του Δήμου Καρύστου.
24. Τα φύλλα των εφημερίδων:
α) «ΔΙΑΒΗΜΑ» αριθμός φύλλου 1103 (24-07-2018)
β) «ΕΥΒΟΪΚΟΣ ΤΥΠΟΣ» αριθμός φύλλου 6353 (24-07-2018)
στα οποία δημοσιεύθηκε η 287/13-12-2017 απόφαση του Δημοτικού Συμβουλίου του Δήμου Καρύστου.

25. Το γεγονός ότι δεν υποβλήθηκε καμία ένσταση, κατά το χρονικό διάστημα της ανάρτησης της πρόσκλησης για την κύρωση του υφιστάμενου δικτύου κοινοχρήστων χώρων του θέματος.

26. Την αριθμ. 12551/13-11-2007 πράξη παραχώρησης σε κοινή χρήση εδαφικής λωρίδας που μεταγράφηκε στον τόμο 89, με αριθμό μεταγραφής 388 στις 13-11-2007 στο Υποθηκοφυλακείο του Δήμου Καρύστου και το με χρονολογία Νοέμβριος 2007 τοπογραφικό διάγραμμα του Μηχανικού Τ.Ε. Γεώργιου Αλεξανδρή κλίμακας 1:200 που τη συνοδεύει.

27. Το με χρονολογία Μάιος 2017, θεωρημένο από την Τεχνική Υπηρεσία του Δήμου Καρύστου, τοπογραφικό διάγραμμα του Τοπογράφου Μηχανικού Π.Ε. Χρήστου Ντζοϊδου.

28. Την με χρονολογία Μάϊος 2017 Τεχνική Έκθεση του Τοπογράφου Μηχανικού Π.Ε. Χρήστου Ντζοϊδου.

29. Το αριθμ. 14066/04-12-2018 έγγραφο της Δ/νσης Τεχνικών Υπηρεσιών και Περιβάλλοντος Δήμου Καρύστου.

30. Το γεγονός ότι από τις κανονιστικές διατάξεις της παρούσας απόφασης δεν προκαλείται δαπάνη εις βάρος του κρατικού προϋπολογισμού και του οικείου ΟΤΑ.

και επειδή:

1. Η αρμοδιότητα κύρωσης δικτύου κοινοχρήστων χώρων σε οικισμό με πληθυσμό κάτω των 2000 κατοίκων οριοθετημένων κατά τις διατάξεις του π.δ. 24-4-3.5.1985 (181 Δ') ανήκει στον Γενικό Γραμματέα Αποκεντρωμένης Διοίκησης (νυν Συντονιστή) κατά τα οριζόμενα στο άρθρο 35 του ν. 3937/2011 (60 Α') όπως ισχύει.

2. Το προς κύρωση δίκτυο κοινοχρήστων χώρων θεωρείται κατάλληλο δεδομένου ότι συνδέεται με το υφιστάμενο δίκτυο κοινοχρήστων χώρων του οικισμού, αποφασίζουμε:

1. Την Κύρωση τμήματος του υφιστάμενου δικτύου κοινοχρήστων χώρων σύμφωνα με το άρθρο 35 του ν. 3937/2011 (ΦΕΚ 60/Α΄/31-3-2011), εντός ορίων οικισμού Φηγιά, Δήμου Καρύστου της Περιφερειακής Ενότητας Ευβοίας, όπως αυτό αποτυπώνεται στο με χρονολογία Μάιος 2017 και κλίμακας 1:200 τοπογραφικό διάγραμμα του Τοπογράφου Μηχανικού Π.Ε. Χρήστου Ντζοϊδου, το οποίο θεωρείται αρμοδίως και συνοδεύει την παρούσα απόφαση.

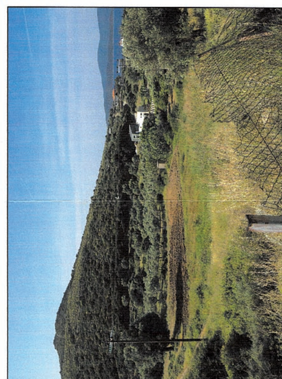
2. Η ισχύς της απόφασης αρχίζει από την δημοσίευσή της στην Εφημερίδα της Κυβέρνησης.

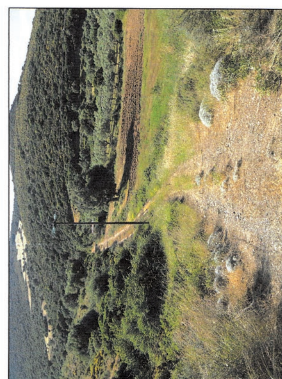
Η απόφαση αυτή και το συνοδεύον τοπογραφικό διάγραμμα, να δημοσιευθούν στην Εφημερίδα της Κυβερνήσεως.

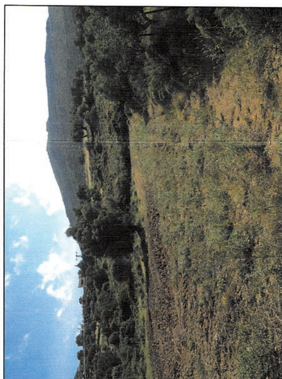
Λαμία, 8 Μαρτίου 2019

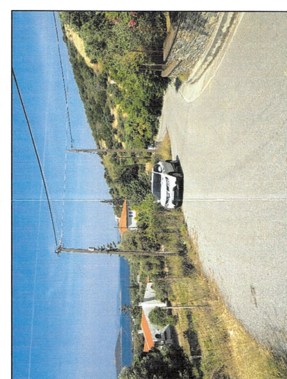
Ο Συντονιστής Αποκεντρωμένης Διοίκησης

ΝΙΚΟΛΑΟΣ ΝΤΙΤΟΡΑΣ

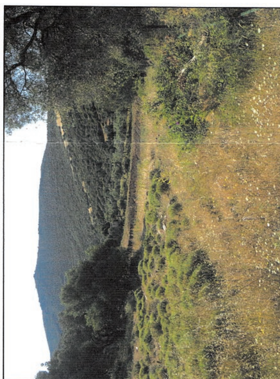

Φωτογραφία από θέση λήψης 1


Φωτογραφία από θέση λήψης 2


Φωτογραφία από θέση λήψης 3


Φωτογραφία από θέση λήψης 4


Φωτογραφία από θέση λήψης 5


Φωτογραφία από θέση λήψης 6

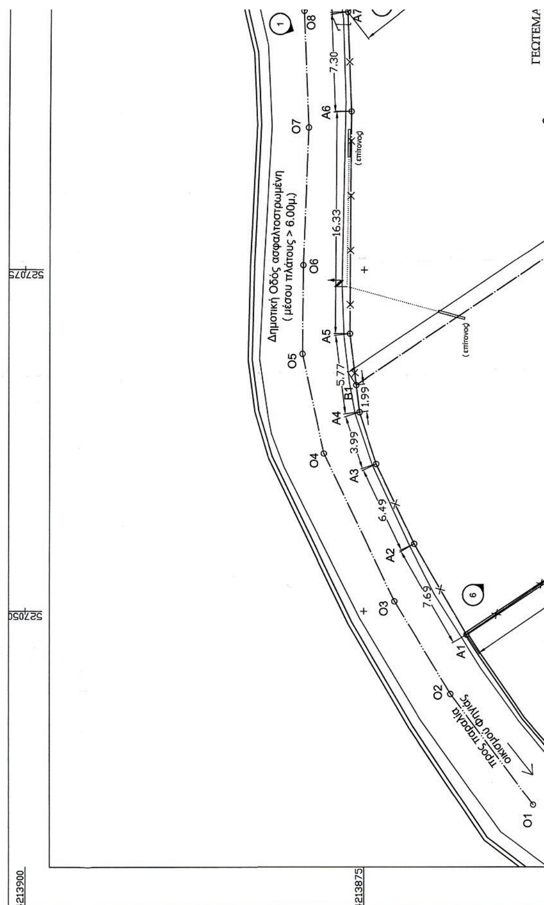
Συν

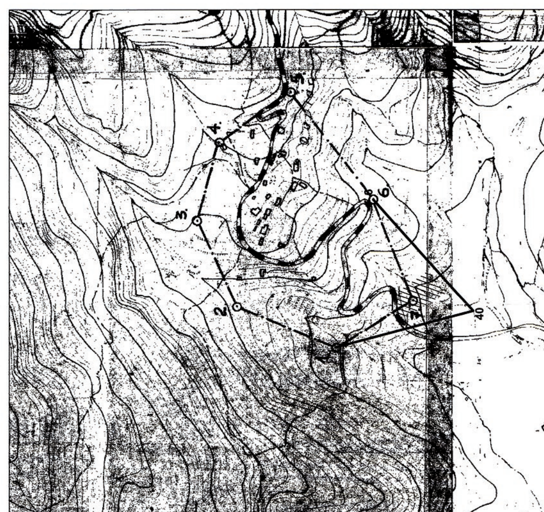
Σημείο
B1
B3
B4
B5
B6
B7

ΕΜΒΑ (Α1,

των ο

Σημείο
A1
A2
A3
A4
A5
A6
A7
A8
A9
A10
A11
A12
A1
E=1/2
ΕΜΒΑ





Συντεταγμένες Κορυφων Γεωτεμαχίων

Σημείο	Χ	Ψ
B1	527066.56	4213875.57
B3	527115.50	4213848.68
B4	527128.77	4213831.71
B5	527141.61	4213815.28
B6	527089.96	4213804.21
B7	527094.33	4213834.27

Συντεταγμένες Άξονα Παραχωρούμενης προς Κύρωση Οδού

Σημείο	Χ	Ψ
O8	527094.01	4213879.49
O11	527096.26	4213876.62
O12	527143.27	4213816.46

ΕΜΒΑΔΟΜΕΤΡΗΣΗ ΓΗΠΕΔΟΥ (Α1, Α2, Α3, ..., Α11, Α12, Α1)

Με την χρήση των ορθογωνικών συντεταγμένων των κορυφών του

Σημείο	Χ	Ψ	Μήκος (μ.)
A1	527048.29	4213867.43	7.69
A2	527054.93	4213871.29	6.49
A3	527060.78	4213874.09	3.99
A4	527064.58	4213875.32	5.77
A5	527070.31	4213876.04	16.33
A6	527086.64	4213875.98	7.30
A7	527093.94	4213876.28	3.50
A8	527097.40	4213876.78	1.06
A9	527098.36	4213877.24	75.64
A10	527144.93	4213817.63	53.89
A11	527100.97	4213786.46	43.29
A12	527078.14	4213823.24	53.33
A1	527048.29	4213867.43	

$E = 1/2\ \Sigma(X_i + X_{i+1})(\psi_i - \psi_{i+1})$

ΕΜΒΑΔΟΝ = 4394.26 τ.μ.

Συντεταγμένες Άξονα Υφιστάμενης Ασφαλτοστρωμένης Οδού

Σημείο	Χ	Ψ
O1	527035.81	4213862.51
O2	527043.95	4213868.62
O3	527050.72	4213872.74
O4	527061.55	4213877.94
O5	527068.83	4213879.53
O6	527075.34	4213879.49
O7	527085.46	4213879.12
O8	527094.01	4213879.49
O9	527096.11	4213880.08
O10	527101.78	4213882.68

ΥΠΟΜΝΗΜΑ

Σύμβολο	Περιγραφή
—x—x—	συρματοπερίφραξη
A1, A2, ..., A11, A12, A1	κορυφές ιδιοκτησίας
══	στηθαίο
—·—·—	όριο ιδιοκτησίας
—··—	άξονας οδού
—···—	όριο οικισμού
——	ασφαλτοστρωμένο τμήμα
T	κολώνα Ο.Τ.Ε.
Ν	κολώνα Δ.Ε.Η.
(1)	θέση λήψης
28.58	ορθομετρικό υψόμετρο

Εμβαδόν αρχικής ιδιοκτησίας *(Α1, Α2, Α3, ..., Α11, Α12, Α1)* = **4394.26τ.μ.**

Το τμήμα με στοιχεία κορυφών (Α7, Α8, Α9, Α10, Β5, Β4, Β3, Α7) εμβαδού ***311.17τ.μ.*** έχει παραχωρηθεί σε κοινή χρήση σύμφωνα με την υπ αριθμ 12551/2007 Πράξη παραχώρησης σε κοινή χρήση του Συμβολαιογράφου Μαρμαρίου Παναγιώτη Διαμαντή Σιάγκα και την Αποδέχθη ο Δήμος Μαρμαρίου σύμφωνα με την υπ αριθμ 121/2007 απόφαση Δημοτικού Συμβουλίου.

Το υπολειπόμενο τμήμα της αρχικής ιδιοκτησίας αποτελείται από τα επιμέρους γεωτεμάχια με στοιχεία κορυφών:
(Α1, Α2, Α3, Α4, Β1, Β7, Α12, Α1) εμβαδού **1025.45τ.μ.**
(Β1, Α5, Α6, Α7, Β3, Β7, Β1) εμβαδού **1025.15τ.μ.**
(Α12, Β7, Β3, Β4, Β6, Α12) εμβαδού **1017.72τ.μ.**
(Β4, Β5, Α11, Β6, Β4) εμβαδού **1014.77τ.μ.**

ΑΡΤΙΟΤΗΤΑ - ΟΡΟΙ ΔΟΜΗΣΗΣ:

Σύμφωνα με το ΦΕΚ 181/Δ/03-05-1985 όπως τροποποιήθηκε με το ΦΕΚ 133/Δ/23-02-1987 και το ΦΕΚ 289/04-11-2011:

Για οικόπεδα που δημιουργηθηκαν μετα την 04-11-2011:

- Ελάχιστο εμβαδό αρτιότητας κατα κανόνα: 1.000τ.μ. (ΦΕΚ 511/Δ/05-06-1987 και ΦΕΚ 83/ΑΑΠ/18-04-2017)
- Ελάχιστο πρόσωπο: 15.00μ. για γήπεδα > 500τ.μ.
- Μέγιστο ποσοστό κάλυψης: 60%
- Μέγιστη επιτρεπόμενη δόμηση: 400.00τ.μ. για γήπεδα > 700τ.μ.
- Μέγιστο επιτρεπόμενο ύψος: 7.50μ. + στέγη

ΔΗΛΩΣΗ ΓΙΑ ΤΗΝ ΥΛΟΠΟΙΗΣΗ ΤΩΝ ΟΡΙΩΝ

Ο κάτωθι υπογεγραμμένος δηλώνω ότι:
- τα όρια της ιδιοκτησίας με στοιχεία (Α1, Α2, Α3, ..., Α11, Α12, Α1), εμβαδού 4394.26τ.μ. που βρίσκεται στη θέση "Σταμπέλο" του οικισμού Φηγιάς, της τοπικής κοινότητας Μαρμαρίου, του Δήμου Καρύστου, της Περιφερειακής Ενότητας Εύβοιας υπεδείχθησαν από εμένα και
- ευθύνομαι για την ακρίβεια των δηλούμενων ορίων του γεωτεμαχίου με στοιχεία (Α1, Α2, Α3, ..., Α11, Α12, Α1) και για την ύπαρξη και την αιτία του δικαιώματος να ζητήσω την έκδοση άδειας δόμησης.

Ο ΙΔΙΟΚΤΗΤΗΣ - Ο ΟΡΙΟΔΕΙΚΤΗΣ

ΠΑΡΑΤΗΡΗΣΕΙΣ:

1. Το διάγραμμα είναι ενταγμένο στο κρατικό σύστημα αναφοράς ΕΓΣΑ '87.
2. Οι διαστάσεις και το εμβαδόν υπολογίσθηκαν αναλυτικά από τις συν/νες των κορυφών.
3. Τα όρια του γεωτεμαχίου υπεδείχθησαν από τον ιδιοκτήτη.
4. Για την εξάρτηση στο κρατικό σύστημα αναφοράς ΕΓΣΑ '87 έγινε χρήση του Δέκτη GPS ProMark 800 και του Δέκτη SP80 Spectra Precision και κάνοντας χρήση του Τριγωνομετρικού Σημείου της Γ.Υ.Σ. "ΚΑΜΑΡΙ" με συντεταγμένες (Χ: 525155.437 Υ: 4213324.194 Η: 56. 714)

ΔΗΛΩΣΗ Ν.651/77

Το υπό στοιχεία *(Α1, Α2, Α3, ..., Α11, Α12, Α1)*, γήπεδο εμβαδού **4394.26τ.μ.**,

527100 527125 527150 4213900 4213875

Β

προς κέντρο οικισμού Φηγιάς

O7 O8 O9 O10 O11 A6 A7 A8 A9 7.30 3.50 1.06 4.07 (επίτονος)

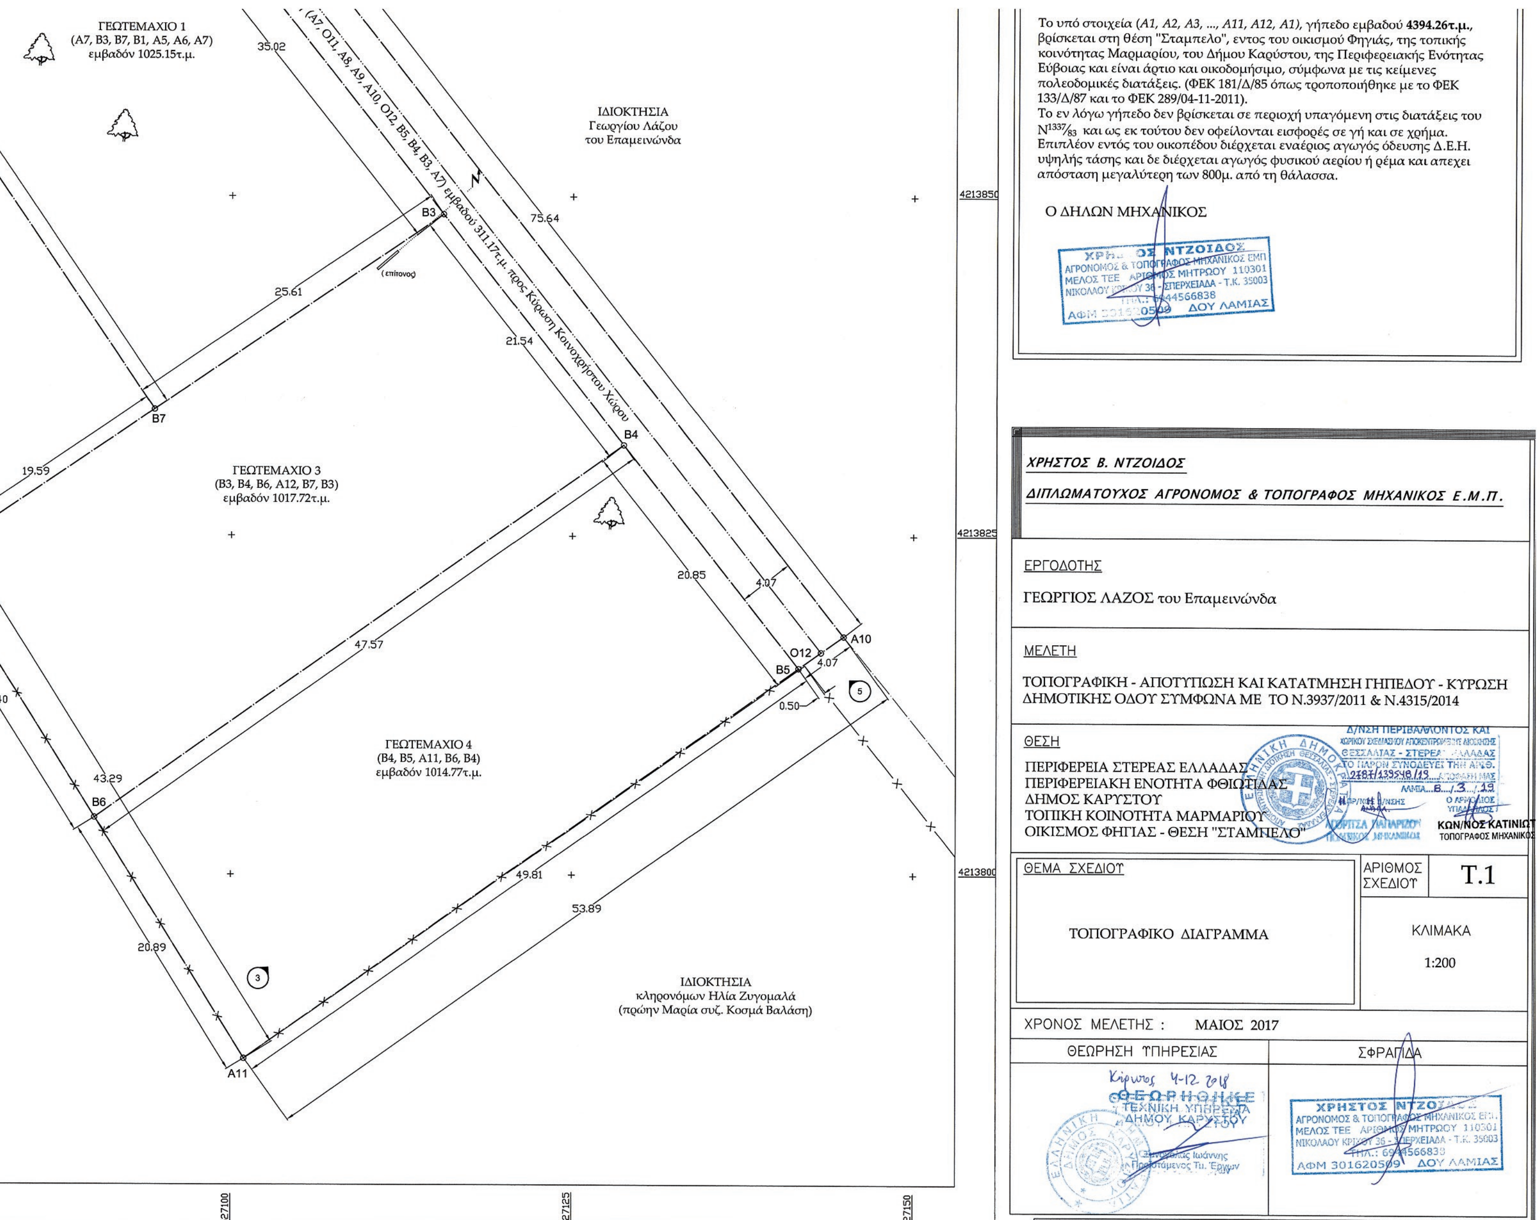
Παραχωρηθέν Τμήμα σε Κοινή Χρήση (Α7, ...

ΓΕΩΤΕΜΑΧΙΟ 1



Θέση γηπέδου (Α1, Α2,..., Α11, Α12, Α1) σε απόσπασμα χάρτη Γ.Υ.Σ., κλίμακας 1:5000 με οριοθέτηση οικισμού Φηγιάς. Απόσταση γηπέδου από θάλασσα < 800.00μ.

Θέση γηπέδου (Α1, Α2, Α3, ..., Α10, Α11, Α12, Α1) σε ορθοφωτοχάρτη, κλίμακας 1:5000


Το υπό στοιχεία (Α1, Α2, Α3, ..., Α11, Α12, Α1), γήπεδο εμβαδού **4394.26τ.μ.**, βρίσκεται στη θέση "Σταμπελο", εντος του οικισμού Φηγιάς, της τοπικής κοινότητας Μαρμαρίου, του Δήμου Καρύστου, της Περιφερειακής Ενότητας Εύβοιας και είναι άρτιο και οικοδομήσιμο, σύμφωνα με τις κείμενες πολεοδομικές διατάξεις. (ΦΕΚ 181/Δ/85 όπως τροποποιήθηκε με το ΦΕΚ 133/Δ/87 και το ΦΕΚ 289/04-11-2011).
Το εν λόγω γήπεδο δεν βρίσκεται σε περιοχή υπαγόμενη στις διατάξεις του Ν1337/83 και ως εκ τούτου δεν οφείλονται εισφορές σε γή και σε χρήμα.
Επιπλέον εντός του οικοπέδου διέρχεται εναέριος αγωγός όδευσης Δ.Ε.Η. υψηλής τάσης και δε διέρχεται αγωγός φυσικού αερίου ή ρέμα και απεχει απόσταση μεγαλύτερη των 800μ. από τη θάλασσα.
Ο ΔΗΛΩΝ ΜΗΧΑΝΙΚΟΣ
ΧΡΗΣΤΟΣ Β. ΝΤΖΟΙΔΟΣ
ΔΙΠΛΩΜΑΤΟΥΧΟΣ ΑΓΡΟΝΟΜΟΣ & ΤΟΠΟΓΡΑΦΟΣ ΜΗΧΑΝΙΚΟΣ Ε.Μ.Π.
ΕΡΓΟΔΟΤΗΣ
ΓΕΩΡΓΙΟΣ ΛΑΖΟΣ του Επαμεινώνδα
ΜΕΛΕΤΗ
ΤΟΠΟΓΡΑΦΙΚΗ - ΑΠΟΤΥΠΩΣΗ ΚΑΙ ΚΑΤΑΤΜΗΣΗ ΓΗΠΕΔΟΥ - ΚΥΡΩΣΗ ΔΗΜΟΤΙΚΗΣ ΟΔΟΥ ΣΥΜΦΩΝΑ ΜΕ ΤΟ Ν.3937/2011 & Ν.4315/2014
ΘΕΣΗ
ΠΕΡΙΦΕΡΕΙΑ ΣΤΕΡΕΑΣ ΕΛΛΑΔΑΣ
ΠΕΡΙΦΕΡΕΙΑΚΗ ΕΝΟΤΗΤΑ ΦΘΙΩΤΙΔΑΣ
ΔΗΜΟΣ ΚΑΡΥΣΤΟΥ
ΤΟΠΙΚΗ ΚΟΙΝΟΤΗΤΑ ΜΑΡΜΑΡΙΟΥ
ΟΙΚΙΣΜΟΣ ΦΗΓΙΑΣ - ΘΕΣΗ "ΣΤΑΜΠΕΛΟ"
ΚΩΝ/ΝΟΣ ΚΑΤΙΝΙΩΤ
ΤΟΠΟΓΡΑΦΟΣ ΜΗΧΑΝΙΚΟΣ
ΘΕΜΑ ΣΧΕΔΙΟΥ
ΤΟΠΟΓΡΑΦΙΚΟ ΔΙΑΓΡΑΜΜΑ
ΑΡΙΘΜΟΣ ΣΧΕΔΙΟΥ
Τ.1
ΚΛΙΜΑΚΑ
1:200
ΧΡΟΝΟΣ ΜΕΛΕΤΗΣ : ΜΑΙΟΣ 2017
ΘΕΩΡΗΣΗ ΥΠΗΡΕΣΙΑΣ
ΣΦΡΑΓΙΔΑ
Κάρυστος 4-12-2018
ΘΕΩΡΗΘΗΚΕ
ΤΕΧΝΙΚΗ ΥΠΗΡΕΣΙΑ ΔΗΜΟΥ ΚΑΡΥΣΤΟΥ
ΓΕΩΤΕΜΑΧΙΟ 1
(Α7, Β3, Β7, Β1, Α5, Α6, Α7)
εμβαδόν 1025.15τ.μ.
ΙΔΙΟΚΤΗΣΙΑ
Γεωργίου Λάζου
του Επαμεινώνδα
(Α7, Ο11, Α8, Α9, Α10, Ο12, Β5, Β4, Β3, Α7) εμβαδού 311.17τ.μ. προς Κύρωση Κοινοχρήστου Χώρου
ΓΕΩΤΕΜΑΧΙΟ 3
(Β3, Β4, Β6, Α12, Β7, Β3)
εμβαδόν 1017.72τ.μ.
ΓΕΩΤΕΜΑΧΙΟ 4
(Β4, Β5, Α11, Β6, Β4)
εμβαδόν 1014.77τ.μ.
ΙΔΙΟΚΤΗΣΙΑ
κληρονόμων Ηλία Ζυγομαλά
(πρώην Μαρία συζ. Κοσμά Βαλάση)
(επίτονος)
35.02
75.64
25.61
21.54
19.59
20.85
4.07
47.57
43.29
49.81
53.89
20.89
0.50
B3
B4
B5
B6
B7
A10
A11
O12
4213850
4213825
4213800
527100
527125
527150



ΕΘΝΙΚΟ ΤΥΠΟΓΡΑΦΕΙΟ

Το Εθνικό Τυπογραφείο αποτελεί δημόσια υπηρεσία υπαγόμενη στο Υπουργείο Διοικητικής Ανασυγκρότησης και έχει την ευθύνη τόσο για τη σύνταξη, διαχείριση, εκτύπωση και κυκλοφορία των Φύλλων της Εφημερίδας της Κυβερνήσεως (ΦΕΚ), όσο και για την κάλυψη των εκτυπωτικών - εκδοτικών αναγκών του δημοσίου και του ευρύτερου δημόσιου τομέα (ν. 3469/2006/Α΄ 131 και π.δ. 29/2018/Α΄58).

1. ΦΥΛΛΟ ΤΗΣ ΕΦΗΜΕΡΙΔΑΣ ΤΗΣ ΚΥΒΕΡΝΗΣΕΩΣ (ΦΕΚ)

• Τα **ΦΕΚ σε ηλεκτρονική μορφή** διατίθενται δωρεάν στο **www.et.gr**, την επίσημη ιστοσελίδα του Εθνικού Τυπογραφείου. Όσα ΦΕΚ δεν έχουν ψηφιοποιηθεί και καταχωριστεί στην ανωτέρω ιστοσελίδα, ψηφιοποιούνται και αποστέλλονται επίσης δωρεάν με την υποβολή αίτησης, για την οποία αρκεί η συμπλήρωση των αναγκαίων στοιχείων σε ειδική φόρμα στον ιστότοπο www.et.gr.

• Τα **ΦΕΚ σε έντυπη μορφή** διατίθενται σε μεμονωμένα φύλλα είτε απευθείας από το Τμήμα Πωλήσεων και Συνδρομητών, είτε ταχυδρομικά με την αποστολή αιτήματος παραγγελίας μέσω των ΚΕΠ, είτε με ετήσια συνδρομή μέσω του Τμήματος Πωλήσεων και Συνδρομητών. Το κόστος ενός ασπρόμαυρου ΦΕΚ από 1 έως 16 σελίδες είναι 1,00 €, αλλά για κάθε επιπλέον οκτασέλιδο (ή μέρος αυτού) προσαυξάνεται κατά 0,20 €. Το κόστος ενός έγχρωμου ΦΕΚ από 1 έως 16 σελίδες είναι 1,50 €, αλλά για κάθε επιπλέον οκτασέλιδο (ή μέρος αυτού) προσαυξάνεται κατά 0,30 €. Το τεύχος Α.Σ.Ε.Π. διατίθεται δωρεάν.

• **Τρόποι αποστολής κειμένων προς δημοσίευση:**

Α. Τα κείμενα προς δημοσίευση στο ΦΕΚ, από τις υπηρεσίες και τους φορείς του δημοσίου, αποστέλλονται ηλεκτρονικά στη διεύθυνση **webmaster.et@et.gr** με χρήση προηγμένης ψηφιακής υπογραφής και χρονοσήμανσης.

Β. Κατ’ εξαίρεση, όσοι πολίτες δεν διαθέτουν προηγμένη ψηφιακή υπογραφή μπορούν είτε να αποστέλλουν ταχυδρομικά, είτε να καταθέτουν με εκπρόσωπό τους κείμενα προς δημοσίευση εκτυπωμένα σε χαρτί στο Τμήμα Παραλαβής και Καταχώρισης Δημοσιευμάτων.

• Πληροφορίες, σχετικά με την αποστολή/κατάθεση εγγράφων προς δημοσίευση, την ημερήσια κυκλοφορία των Φ.Ε.Κ., με την πώληση των τευχών και με τους ισχύοντες τιμοκαταλόγους για όλες τις υπηρεσίες μας, περιλαμβάνονται στον ιστότοπο (www.et.gr). Επίσης μέσω του ιστότοπου δίδονται πληροφορίες σχετικά με την πορεία δημοσίευσης των εγγράφων, με βάση τον Κωδικό Αριθμό Δημοσιεύματος (ΚΑΔ). Πρόκειται για τον αριθμό που εκδίδει το Εθνικό Τυπογραφείο για όλα τα κείμενα που πληρούν τις προϋποθέσεις δημοσίευσης.

2. ΕΚΤΥΠΩΤΙΚΕΣ - ΕΚΔΟΤΙΚΕΣ ΑΝΑΓΚΕΣ ΤΟΥ ΔΗΜΟΣΙΟΥ

Το Εθνικό Τυπογραφείο ανταποκρινόμενο σε αιτήματα υπηρεσιών και φορέων του δημοσίου αναλαμβάνει να σχεδιάσει και να εκτυπώσει έντυπα, φυλλάδια, βιβλία, αφίσες, μπλοκ, μηχανογραφικά έντυπα, φακέλους για κάθε χρήση, κ.ά.

Επίσης σχεδιάζει ψηφιακές εκδόσεις, λογότυπα και παράγει οπτικοακουστικό υλικό.

Ταχυδρομική Διεύθυνση: Καποδιστρίου 34, τ.κ. 10432, Αθήνα	Ιστότοπος: **www.et.gr**
ΤΗΛΕΦΩΝΙΚΟ ΚΕΝΤΡΟ: 210 5279000 - fax: 210 5279054	Πληροφορίες σχετικά με την λειτουργία του ιστότοπου: **helpdesk.et@et.gr**
ΕΞΥΠΗΡΕΤΗΣΗ ΚΟΙΝΟΥ **Πωλήσεις - Συνδρομές:** (Ισόγειο, τηλ. 210 5279178 - 180) **Πληροφορίες:** (Ισόγειο, Γρ. 3 και τηλεφ. κέντρο 210 5279000) **Παραλαβή Δημ. Ύλης:** (Ισόγειο, τηλ. 210 5279167, 210 5279139)	Αποστολή ψηφιακά υπογεγραμμένων εγγράφων προς δημοσίευση στο ΦΕΚ: **webmaster.et@et.gr**
Ωράριο για το κοινό: Δευτέρα ως Παρασκευή: 8:00 - 13:30	Πληροφορίες για γενικό πρωτόκολλο και αλληλογραφία: **grammateia@et.gr**

Πείτε μας τη γνώμη σας,

για να βελτιώσουμε τις υπηρεσίες μας, συμπληρώνοντας την ειδική φόρμα στον ιστότοπό μας.

